

# Záměr obce prodat pozemek v jejím vlastnictví

Obec Dobšín

Obecní úřad Dobšín

Č. j. 25/2022

Dobšín, 8. června 2022

Obec Dobšín **zveřejňuje** ve smyslu ustanovení § 39 odst. 1 zákona č. 128/2000 Sb., o obcích (obecní zřízení), ve znění pozdějších předpisů,


**Z Á M Ě R**

**PRODAT**

Pozemky parcelní číslo 665/57 v katastrálním území *Dobšín*, o výměře:444 m<sup>2</sup>, druh pozemku:*ostatní plocha*.

- Přílohou tohoto záměru je výtisk části katastrální mapy s vyznačením zde uvedeného pozemku.
- Bližší informace lze získat u starosty Jaroslava Černého, email: [ou.dobsin@seznam.cz](mailto:ou.dobsin@seznam.cz).
- Zájemci mohou svou písemnou žádost předat na obecní úřad v době úředních hodiny či zaslat poštou na adresu obecního úřadu: Dobšín 51, 294 04 Dolní Bousov, a to do 25. června 2022.
- Tento záměr byl schválen zastupitelstvem obce Dobšín na jejím zasedání dne 3. června 2022, usnesením č. 5.


Jaroslav Černý, starosta

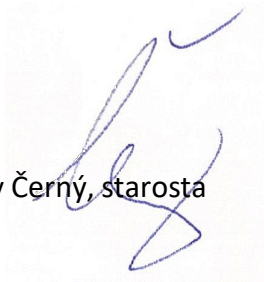

Vyvěšeno na úřední desce dne 9. června 2022

Sejmuto z úřední desky dne ...

VÝKAZ DOSAVADNÍHO A NOVÉHO STAVU ÚDAJŮ KATASTRU NEMOVITOSTÍ															
Dosavadní stav				Nový stav											
Označení pozemku parc. číslem	Výměra parcely		Druh pozemku	Označení pozemku parc. číslem	Výměra parcely		Druh pozemku	Typ stavby	Způsob určení výměr	Porovnání se stavem evidence právních vztahů					
	ha	m <sup>2</sup>	Způsob využití		ha	m <sup>2</sup>	Způsob využití	Způsob využití		Díl přechází z pozemku označeného v katastru nemovitostí	dřívější poz. evidenci	Číslo listu vlastnictví	Výměra dílu		Označení dílu
665/5	9	52	ostat. pl. jiná plocha	665/5 665/57	5 4	08 44	ostat. pl. jiná plocha ostat. pl. jiná plocha		0 0	665/5		10001	4	44	
	9	52			9	52									

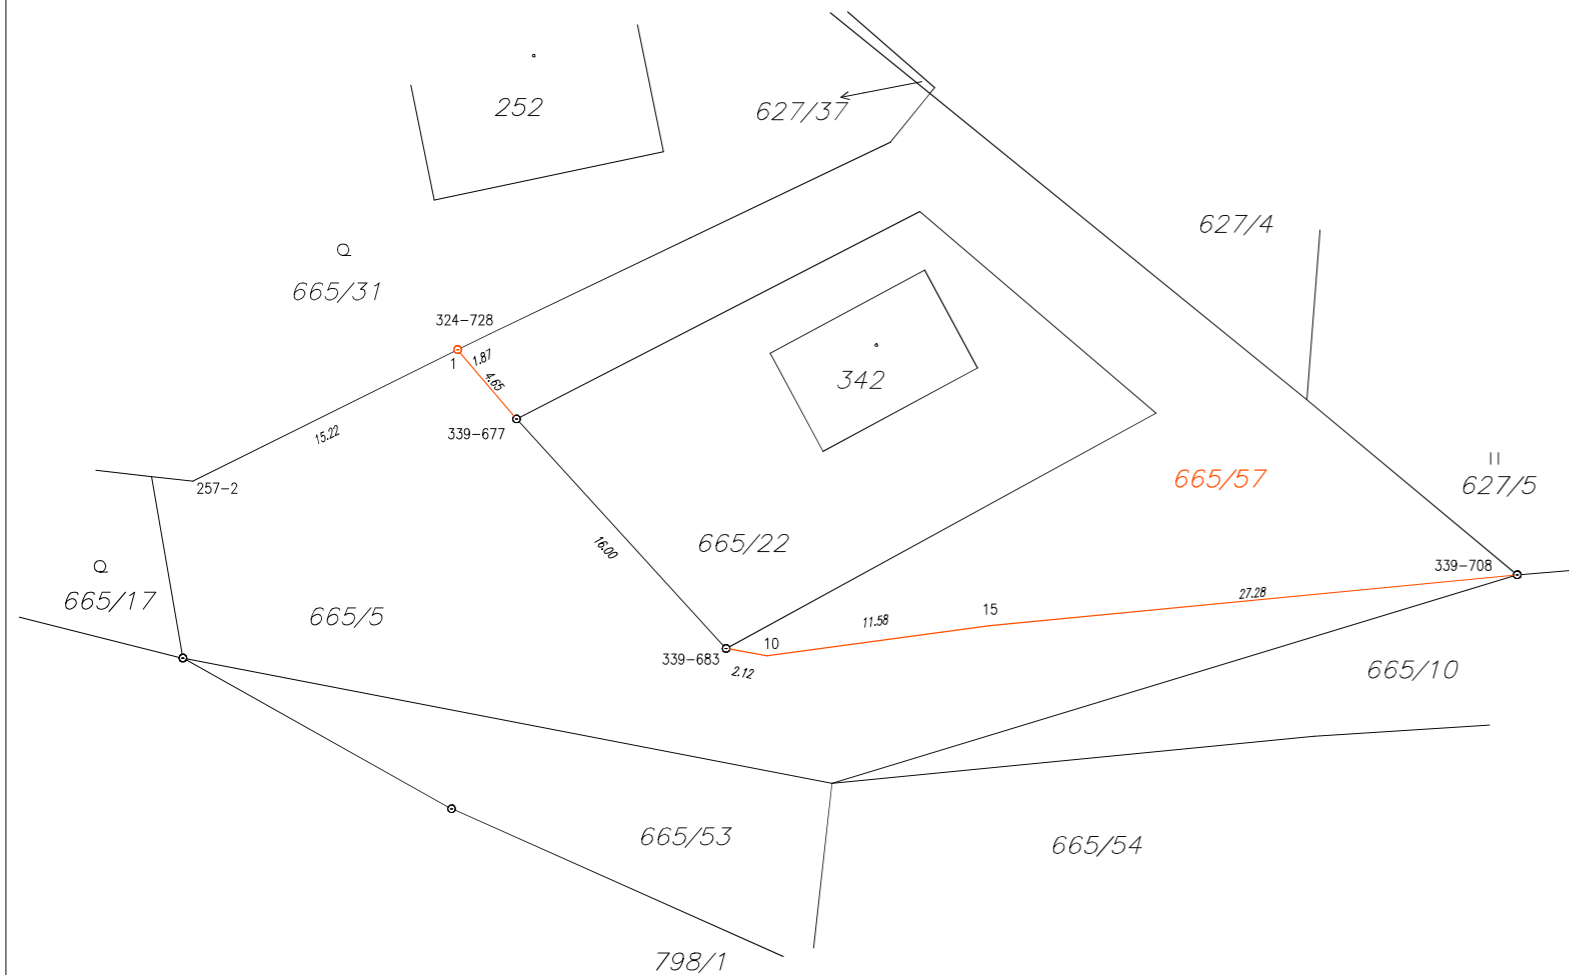

Seznam souřadnic (S-JTSK)

Číslo bodu	Souřadnice pro zápis do KN			Poznámka
	Y	X	kód kv.	
257-2	688515.79	1004936.54	8	sloupek
324-728	688500.47	1004928.95	3	plot
339-677	688499.12	1004933.35	8	plast. znak
339-683	688488.33	1004945.17	8	plast. znak
339-708	688447.59	1004941.37	8	plast. znak
1	688502.15	1004929.78	3	plast. znak
10	688486.22	1004945.54	3	sloupek
15	688474.75	1004943.99	3	sloupek

GEOMETRICKÝ PLÁN pro	Geometrický plán ověřil úředně oprávněný zeměměřický inženýr:		Stejnopis ověřil úředně oprávněný zeměměřický inženýr:	
		Jméno, příjmení:	Ing. Jaromír Sachomský	Jméno, příjmení:
Rozdělení pozemku	Číslo položky seznamu úředně oprávněných zeměměřických inženýrů:	9/1995	Číslo položky seznamu úředně oprávněných zeměměřických inženýrů:	
	Dne:	4.5.2022	Číslo:	155/2022
	Náležitostmi a přesností odpovídá právním předpisům.		Tento stejnopis odpovídá geometrickému plánu v elektronické podobě uloženému v dokumentaci katastrálního úřadu.	
Vyhotovitel: Zdeňka Bičíšťová Koněvova 82, Ml. Boleslav 293 01 IČO: 76614531 Tel.: 603 818 706 Číslo plánu: 563-66/2022	Katastrální úřad souhlasí s očišlováním parcel.		Ověření stejnopisu geometrického plánu v listinné podobě.	
Okres:	Mladá Boleslav			
Obec:	Dobšín			
Kat. území:	Dobšín			
Mapový list:	Sobotka 5-2/23			
<small>Dosavadním vlastníkům pozemků byla poskytnuta možnost seznámit se v terénu s průběhem navrhovaných nových hranic, které byly označeny předepsaným způsobem:</small> <b>Plastové znaky, sloupky</b>				