
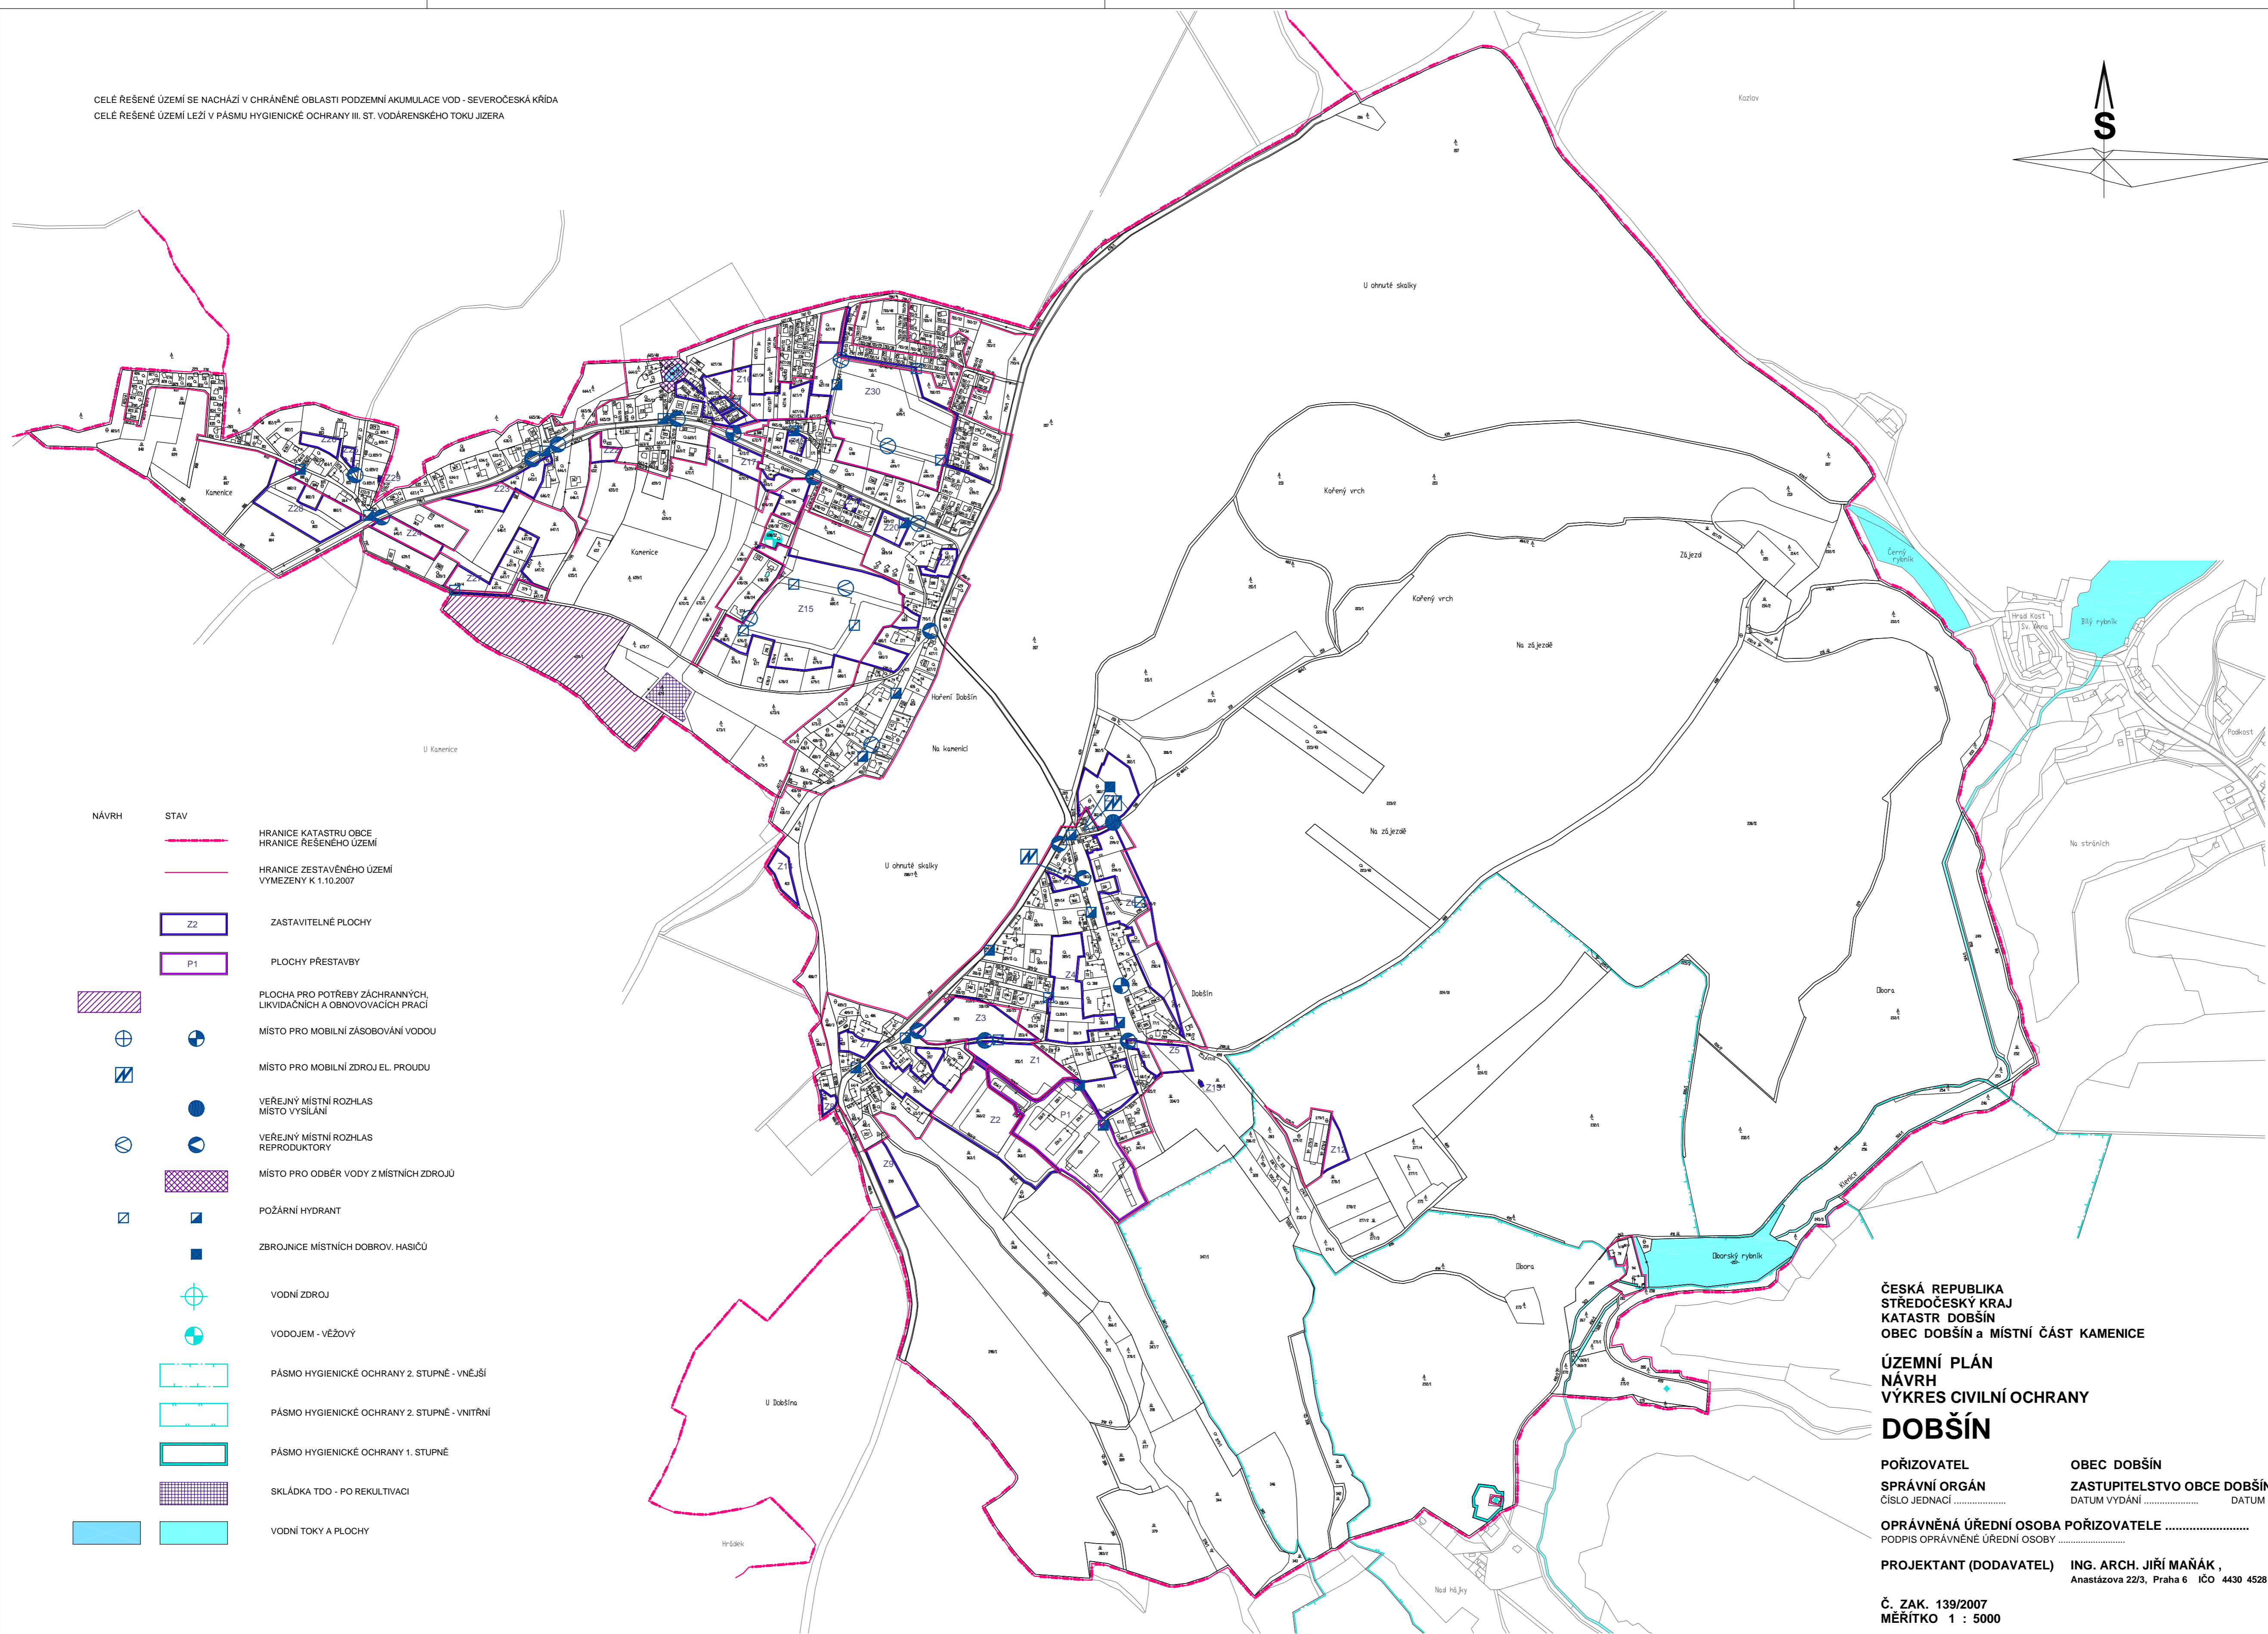


CELÉ REŠENÉ ÚZEMÍ SE NACHÁZÍ V CHRÁNĚNÉ OBLASTI PODZEMNÍ AKUMULACE VOD - SEVEROČESKÁ KŘÍDA  
 CELÉ REŠENÉ ÚZEMÍ LEŽÍ V PÁSMU HYGIENICKÉ OCHRANY III. ST. VODÁRENSKÉHO TOKU JIZERA

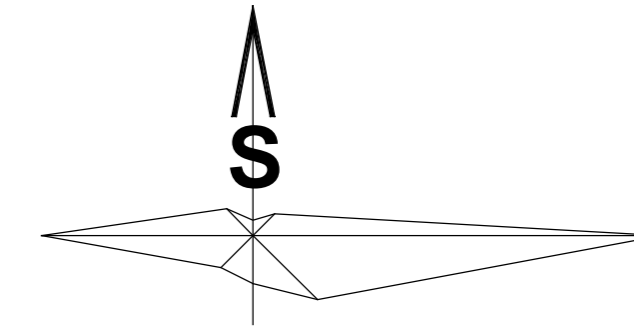

NÁVRH	STAV	LEGENDA
		HRANICE KATASTRU OBCE HRANICE REŠENÉHO ÚZEMÍ
		HRANICE ZESTAVĚNÉHO ÚZEMÍ VYMEZENY K 1.10.2007
		Z2 ZASTAVITELNÉ PLOCHY
		P1 PLOCHY PŘESTAVBY
		PLOCHA PRO POTŘEBY ZÁCHRANNÝCH, LIKVIDAČNÍCH A OBNOVOVACÍCH PRACÍ
		MÍSTO PRO MOBILNÍ ZÁSOBOVÁNÍ VODOU
		MÍSTO PRO MOBILNÍ ZDROJ EL. PROUDU
		VEREJNÝ MÍSTNÍ ROZHLAS MÍSTO VYSÍLÁNÍ
		VEREJNÝ MÍSTNÍ ROZHLAS REPRODUKTORY
		MÍSTO PRO ODBĚR VODY Z MÍSTNÍCH ZDROJŮ
		POŽÁRNÍ HYDRANT
		ZBRŮJNICE MÍSTNÍCH DOBROV. HASIČŮ
		VODNÍ ZDROJ
		VODOJEM - VĚŽOVÝ
		PÁSMO HYGIENICKÉ OCHRANY 2. STUPNĚ - VNĚJŠÍ
		PÁSMO HYGIENICKÉ OCHRANY 2. STUPNĚ - VNITŘNÍ
		PÁSMO HYGIENICKÉ OCHRANY 1. STUPNĚ
		SKLÁDKA TDO - PO REKULTIVACI
		VODNÍ TOKY A PLOCHY

ČESKÁ REPUBLIKA  
 STŘEDOČESKÝ KRAJ  
 KATASTR DOBŠÍN  
 OBEC DOBŠÍN a MÍSTNÍ ČÁST KAMENICE

**ÚZEMNÍ PLÁN  
 NÁVRH  
 VÝKRES CIVILNÍ OCHRANY  
 DOBŠÍN**

POŘIZOVATEL  
 SPRÁVNÍ ORGÁN  
 ČÍSLO JEDNACÍ .....

OBEC DOBŠÍN  
 ZASTUPITELSTVO OBCE DOBŠÍN  
 DATUM VYDÁNÍ ..... DATUM NABYTÍ ÚČINNOSTI .....

OPRÁVNĚNÁ ÚŘEDNÍ OSOBA POŘIZOVATELE .....

PROJEKTANT (DODAVATEL) **ING. ARCH. JIŘÍ MAŇÁK**,  
 Anastázova 22/3, Praha 6 IČO 4430 4528

Č. ZAK. 139/2007  
 MĚŘITKO 1 : 5000

DUBEN 2009  
 Č. V. 05