
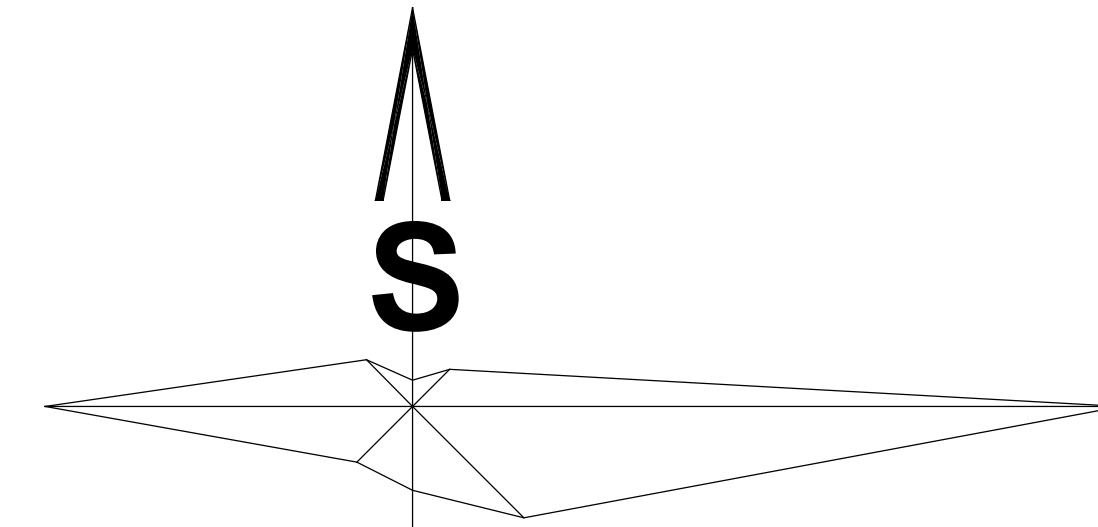


CELE RESENE UZEMI SE NACHAZI V CHRANENE OBLASTI POZEEMNI AKUMULACE VOD - SEVEROCESKA VRBA
 CELE RESENE UZEMI LEZI V PASMU HYGIENICKE OCHRANY II. ST. VODARENNEHO TOKU JEDRA

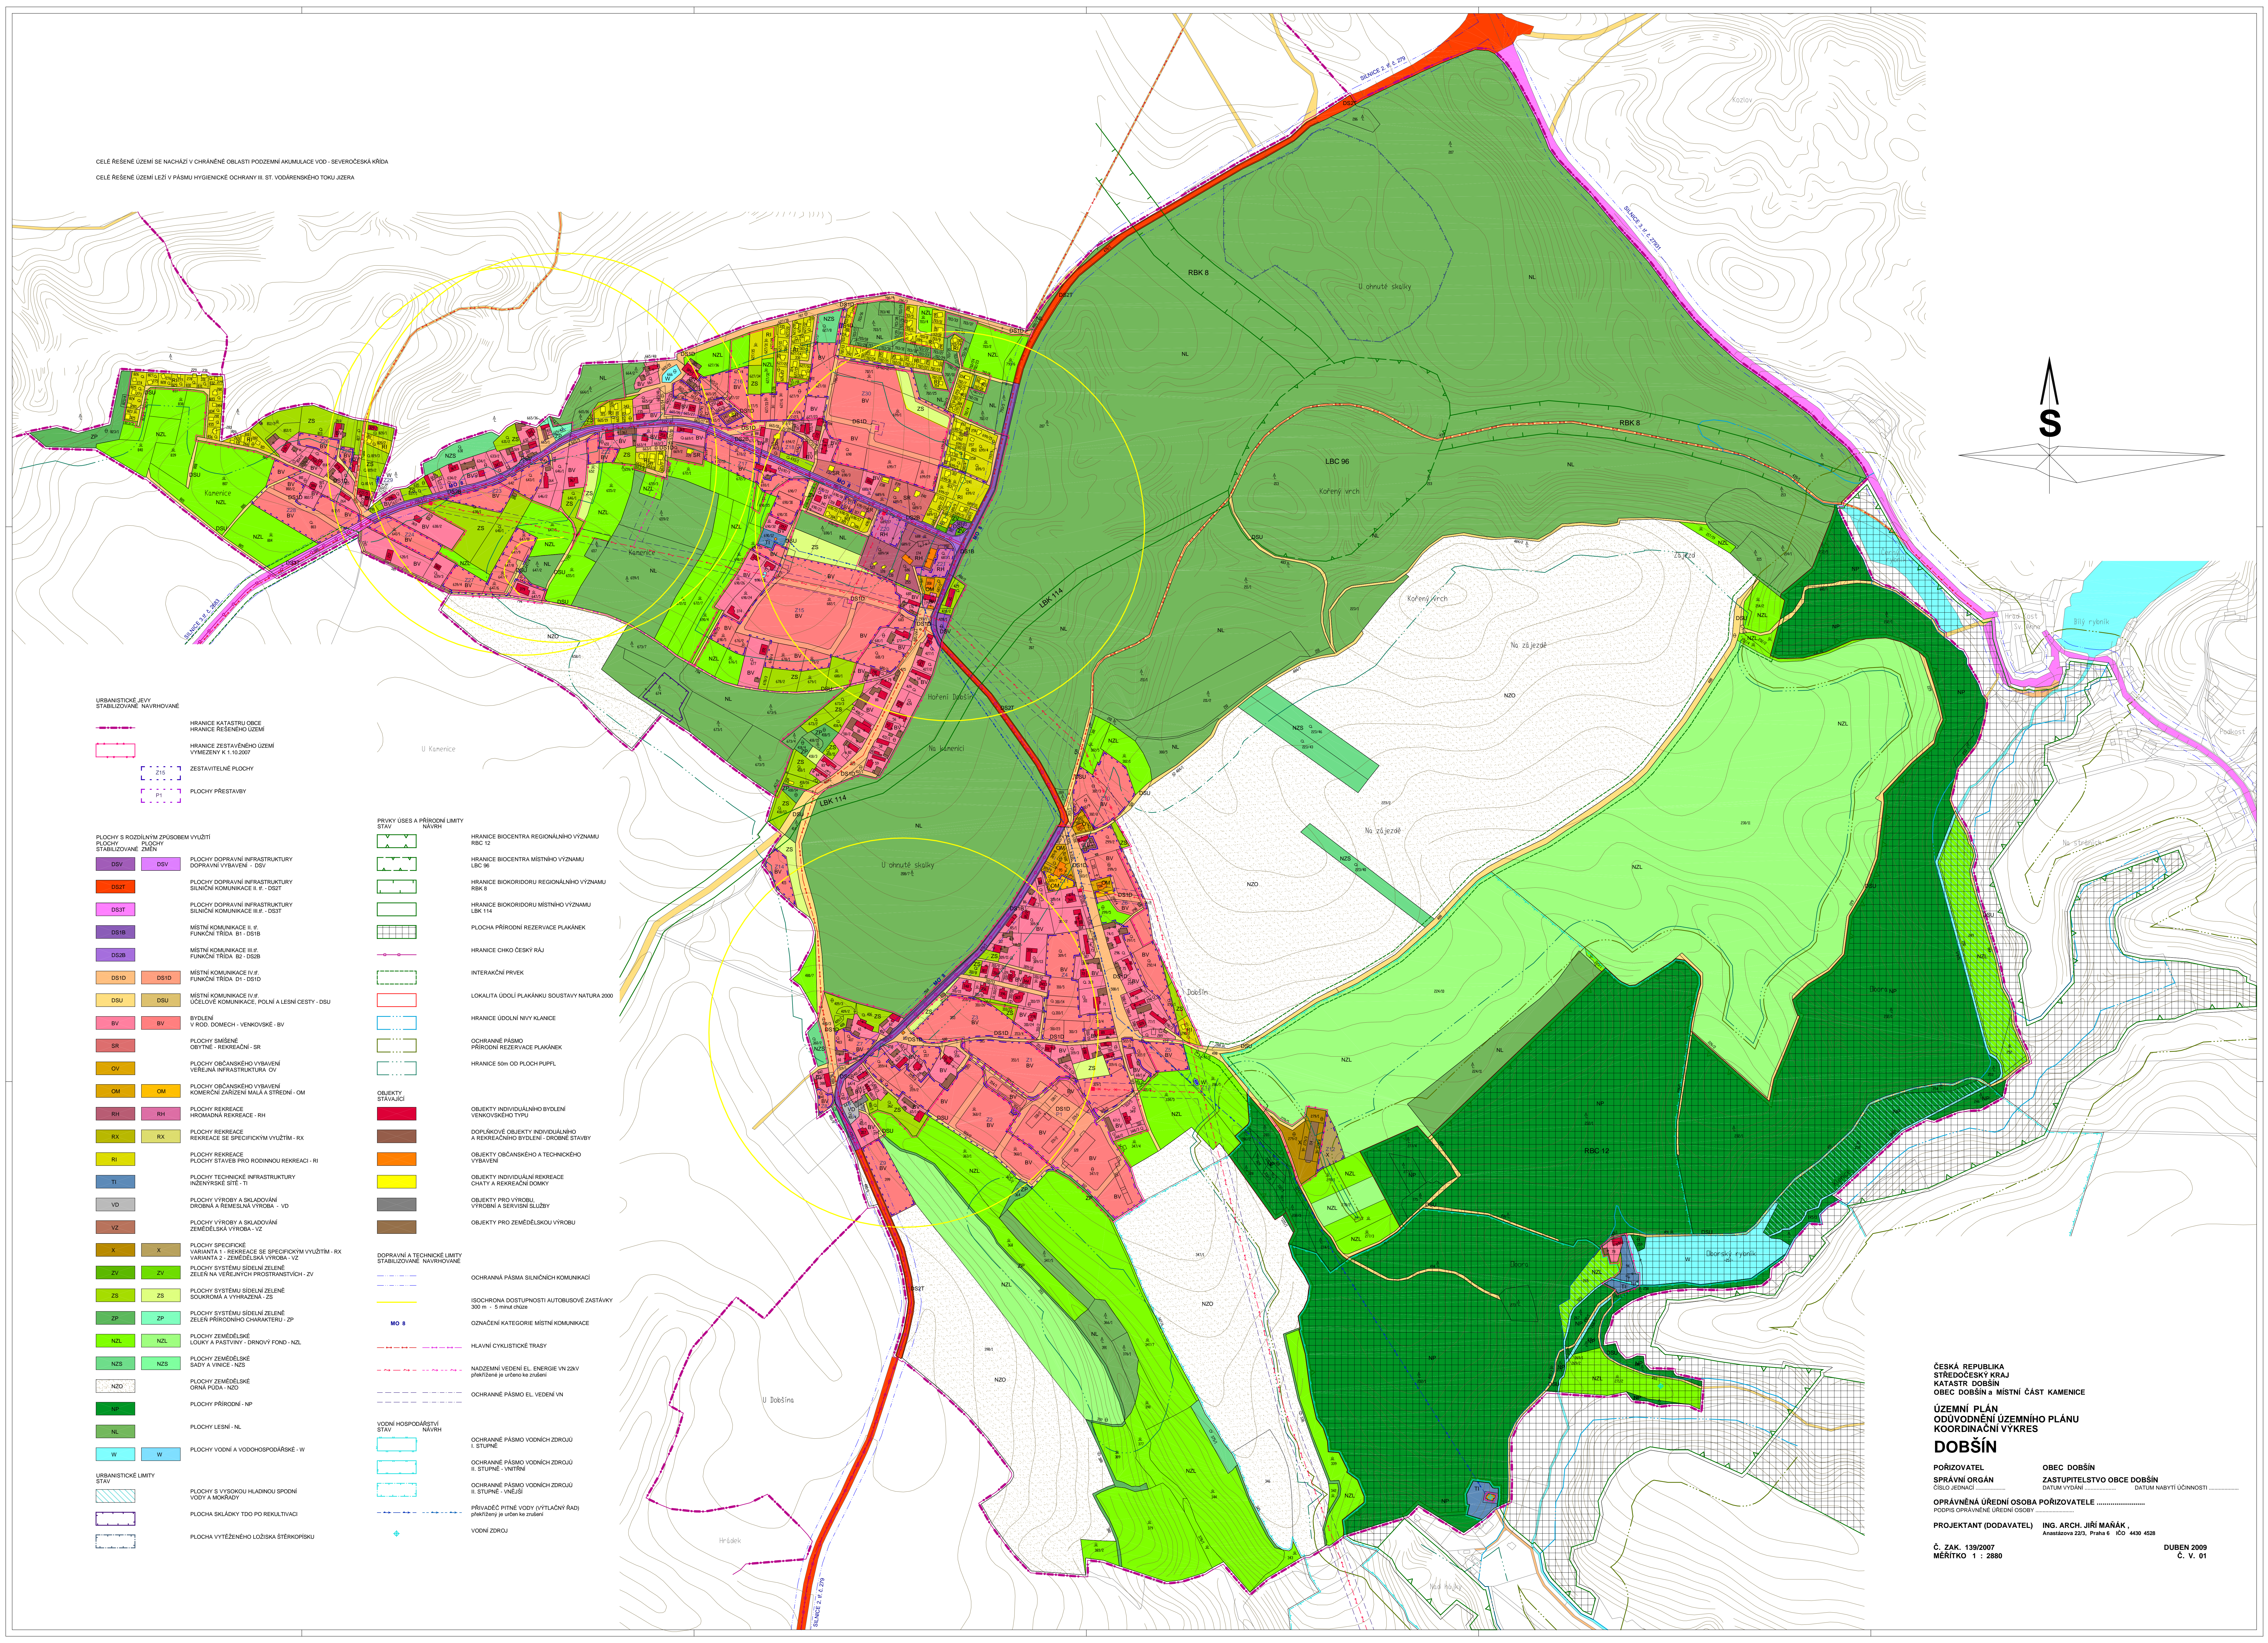

- URBANISTICKÉ JEVY
STABILIZOVANÉ / NAVRHOVANE**
- HRANICE KATASTRU OBCE
 - HRANICE RESENEHO UZEMI
 - HRANICE ZESTAVNEHO UZEMI VYBEZEM V 1:50 000
 - ZESTAVITELNE PLOCHY
 - PLOCHY PŘESTAVBY

- FLOCHY S ROZLIČNÝM ZPŮSOBEM VYUŽITÍ
PLOCHY STABILIZOVANÉ / NAVRHOVANE**
- DSV PLOCHY DOPRAVNÍ INFRASTRUKTURY DOPRAVNÍ VYBAVENÍ - DSV
 - DSPT PLOCHY DOPRAVNÍ INFRASTRUKTURY SILNIČNÍ KOMUNIKACE II. F. - DSPT
 - DSST PLOCHY DOPRAVNÍ INFRASTRUKTURY SILNIČNÍ KOMUNIKACE III. F. - DSST
 - DS18 MÍSTNÍ KOMUNIKACE I. F. FUNKČNÍ TRŽDA B1 - DS18
 - DS28 MÍSTNÍ KOMUNIKACE II. F. FUNKČNÍ TRŽDA B2 - DS28
 - DS10 MÍSTNÍ KOMUNIKACE IV. F. FUNKČNÍ TRŽDA D1 - DS10
 - DSU MÍSTNÍ KOMUNIKACE IV. F. ÚČELOVÉ KOMUNIKACE, POLNÍ A LESNÍ CESTY - DSU
 - BV EVIDENÍ V PÁSMU DOMĚCH - VENKOVSKÉ - BV
 - SR PLOCHY SRAŠENÉ OBYTNÉ - REKREAČNÍ - SR
 - OV PLOCHY OBČANSKÉHO VYBAVENÍ VEŘEJNÁ INFRASTRUKTURA OV
 - OM PLOCHY OBČANSKÉHO VYBAVENÍ KONEČNÉ ZAŘÍZENÍ MALÁ A STŘEDNÍ - OM
 - RH PLOCHY REKREACE HRADNÁ REKREACE - RH
 - RX PLOCHY REKREACE REKREACE SE SPECIFICKÝM VYUŽITÍM - RX
 - RI PLOCHY REKREACE PLOCHY STAVBY PRO RODINNOU REKREACI - RI
 - TI PLOCHY TECHNICKÉ INFRASTRUKTURY INŽENÝRSKÉ SÍTĚ - TI
 - VD PLOCHY VÝROBY A SLAĐOVÁNÍ DŘEVNÁ A DŘEVNÁ VÝROBA - VD
 - VZ PLOCHY VÝROBY A SLAĐOVÁNÍ ZEMĚDĚLSKÁ VÝROBA - VZ
 - X PLOCHY SPECIFICKÉ VARIANTA 1 - REKREACE SE SPECIFICKÝM VYUŽITÍM - X
 - ZV PLOCHY SYSTÉMU SÍDELNÍ ZELENE SÁD NA ÚSEKOVÝM PŘÍSTROJNÝCH - ZV
 - ZS PLOCHY SYSTÉMU SÍDELNÍ ZELENE SOUKROMÁ A VYRAŠENÁ - ZS
 - ZP PLOCHY SYSTÉMU SÍDELNÍ ZELENE ZELEŇ PŘÍRODNÍHO CHARAKTERU - ZP
 - NZL PLOCHY ZEMĚDĚLSKÉ ÚKOLY A PASTVINY - SÍKOVÝ FOND - NZL
 - NZS PLOCHY ZEMĚDĚLSKÉ SÁDY A VINICE - NZS
 - NZO PLOCHY ZEMĚDĚLSKÉ ORNÁ PŮDA - NZO
 - NP PLOCHY PŘÍRODNÍ - NP
 - NL PLOCHY LESNÍ - NL
 - W PLOCHY VODNÍ A VODOHOSPODÁŘSKÉ - W

- PRVKY ÚSES A PŘÍRODNÍ LIMITY
STAV / NAVRHI**
- HRANICE BIOCENTRA REGIONÁLNÍHO VÝZNAMU RBC 12
 - HRANICE BIOCENTRA MÍSTNÍHO VÝZNAMU LBC 96
 - HRANICE BIKORIDORU REGIONÁLNÍHO VÝZNAMU RBK 8
 - HRANICE BIKORIDORU MÍSTNÍHO VÝZNAMU LBK 114
 - PLOCHA PŘÍRODNÍ REZERVACE PLAKÁNEK
 - HRANICE OHRO ČESKÝ RAJ
 - INTERAKČNÍ PŘEVK
 - LOKALITA ÚDOLÍ PLAKÁNKU SOUSTAVY NATURA 2000
 - HRANICE ÚDOLNÍHO KYJANICE
 - OCHRANNÉ PÁSMO PŘÍRODNÍ REZERVACE PLAKÁNEK
 - HRANICE 50m OD PLOCH PUPPL
 - OBJEKTY STAVBY OBJEKTY INDIVIDUÁLNÍHO BYDLENÍ VENKOVSKÉHO TYPU
 - OBJEKTY STAVBY DOPLNKOVÉ OBJEKTY INDIVIDUÁLNÍHO A HERKREAČNÍHO BYDLENÍ - DROBNÉ STAVBY
 - OBJEKTY STAVBY OBJEKTY OBČANSKÉHO A TECHNICKÉHO VÝZNAMU
 - OBJEKTY STAVBY OBJEKTY INDIVIDUÁLNÍ REKREACE CHATY A REKREAČNÍ DOMKY
 - OBJEKTY STAVBY OBJEKTY PRO VÝROBU VÝROBNÍ A SERVISNÍ SLUŽBY
 - OBJEKTY STAVBY OBJEKTY PRO ZEMĚDĚLSKOU VÝROBU

- DOPRAVNÍ A TECHNICKÉ LIMITY
STABILIZOVANÉ / NAVRHOVANE**
- OCHRANNÁ PÁZMA SILNIČNÍCH KOMUNIKACÍ
 - ISOKRONA DOSTUPNOSTI AUTOBUSOVÉ ZASTÁVKY 300 m - 5 minut chůze
 - OZNAČENÍ KATEGORIE MÍSTNÍ KOMUNIKACE
 - HLAVNÍ CYKLISTICKÉ TRASY
 - NADZEMNÍ VEDENÍ EL. EMERGE VN ZBV (překřtěné je určen ke zrušení)
 - OCHRANNÉ PÁSMO EL. VEDENÍ VN
 - VODNÍ HOSPODÁŘSTVÍ NAVRHI
 - OCHRANNÉ PÁSMO VODNÍCH ZDROJŮ I. STUPNE - VNITRNÍ
 - OCHRANNÉ PÁSMO VODNÍCH ZDROJŮ II. STUPNE - VNITRNÍ
 - OCHRANNÉ PÁSMO VODNÍCH ZDROJŮ II. STUPNE - VNITRNÍ
 - PŘÍVADEČ PÍTNÉ VODY VYTLAČOVÝ PÁD (překřtěné je určen ke zrušení)
 - VODNÍ ZDROJ

ČESKÁ REPUBLIKA
 STŘEDOCESKÝ KRAJ
 KATASTR DOBŠÍN
 OBEC DOBŠÍN A MÍSTNÍ ČÁST KAMENICE

**ÚZEMNÍ PLÁN
 ODŮVODNĚNÍ ÚZEMNÍHO PLÁNU
 KOORDINAČNÍ VÝKRES**

DOBŠÍN

POŘIZOVATEL: OBEC DOBŠÍN
 SPRÁVNÍ ORGÁN: ZASTUPITELSTVO OBCE DOBŠÍN
 CÍLOVÉ JEDNACÍ: DATUM VYDÁNÍ: DATUM NABYTÍ ÚČINNOSTI:

OPRAVNĚNÁ ÚŘEDNÍ OSOBA POŘIZOVATELE: _____

POŘIZOVATEL: OBEC DOBŠÍN
 SPRÁVNÍ ORGÁN: ZASTUPITELSTVO OBCE DOBŠÍN
 CÍLOVÉ JEDNACÍ: DATUM VYDÁNÍ: DATUM NABYTÍ ÚČINNOSTI:

OPRAVNĚNÁ ÚŘEDNÍ OSOBA POŘIZOVATELE: _____

PROJEKTANT (DODAVATEL): ING. ARCH. JIŘÍ MAŇKA,
 Asociace 202, Plzeň 8, IČO: 4430 4528

Č. ZAK. 139/2007 DUBEN 2009
 MĚRITKO 1 : 2880 Č. V. 01